


Схемы оконных блоков (1 : 25)

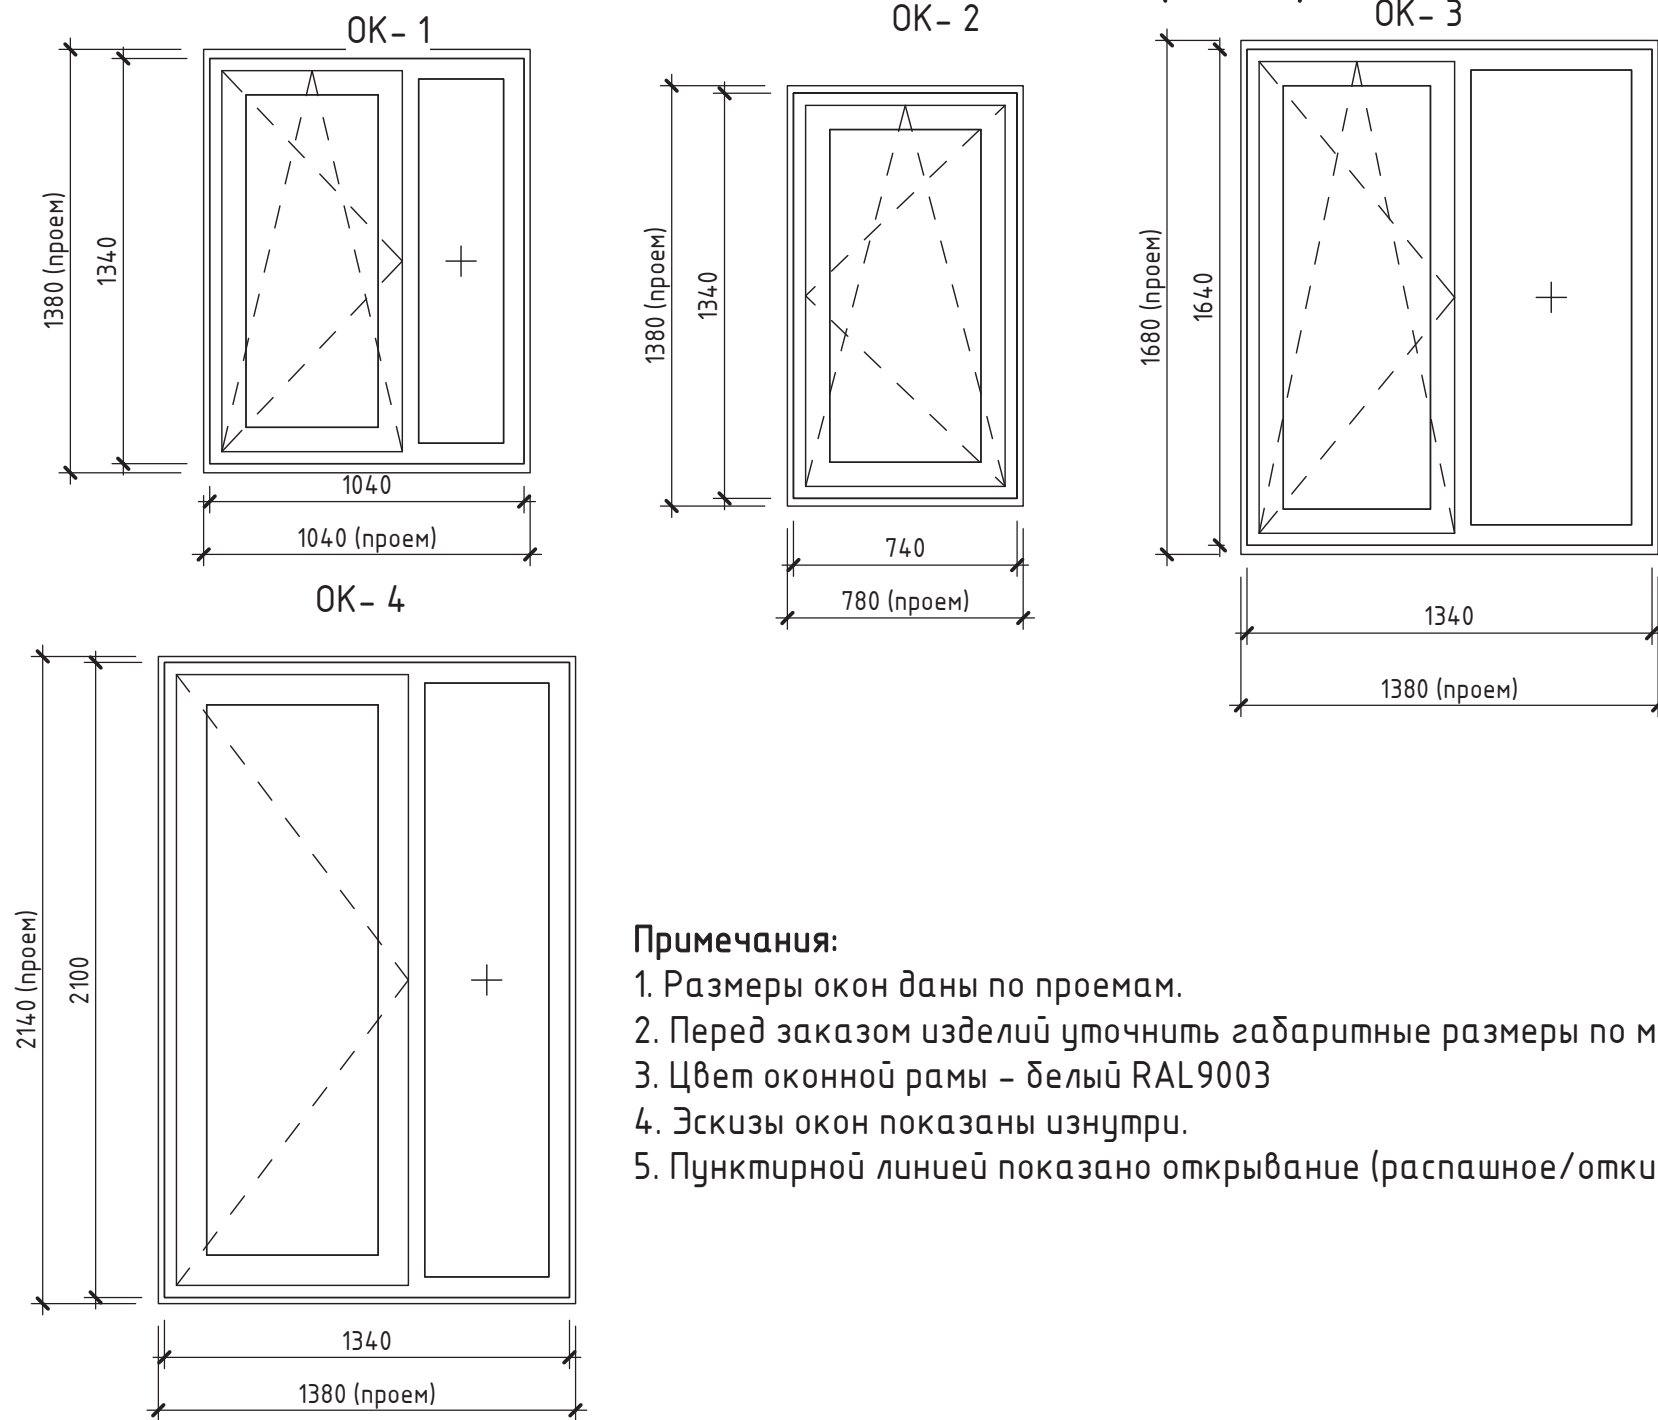

Примечания:

1. Размеры окон даны по проемам.
2. Перед заказом изделий уточнить габаритные размеры по месту.
3. Цвет оконной рамы - белый RAL9003
4. Эскизы окон показаны изнутри.
5. Пунктирной линией показано открывание (распашное/откидное).

Спецификация подоконных досок

Марка	Описание	Размеры			Ш, мм	Ко л.	Цвет	Примечание
		Д	х	Ш, мм				
ПП-1	Подоконник ПВХ	1200	х	170	250	1	белый	
ПП-2	Подоконник ПВХ	1200	х	170	250	1	белый	
ПП-3	Подоконник ПВХ	1200	х	170	250	1	белый	
ПП-4	Подоконник ПВХ	1200	х	170	250	1	белый	
ПП-5	Подоконник ПВХ	1200	х	170	250	1	белый	
ПП-6	Подоконник ПВХ	1200	х	170	250	1	белый	
ПП-7	Подоконник ПВХ	900	х	170	250	1	белый	
ПП-8	Подоконник ПВХ	900	х	170	250	1	белый	
ПП-9	Подоконник ПВХ	1500	х	170	250	1	белый	
ПП-10	Подоконник ПВХ	1500	х	170	250	1	белый	
ПП-11	Подоконник ПВХ	900	х	170	250	1	белый	

11

Спецификация элементов заполнения оконных проемов

Марка	Наименование	Кол. на этаж		Кровля	Всего Кол.	Размеры,		Примечание
		1 эт	2 эт			В	Ш	
ОК-1	Окно ПВХ с 2-х камерным стеклопакетом	4	2	0	6	1340	х 1040	
ОК-2	Окно ПВХ с 2-х камерным стеклопакетом	0	3	0	3	1340	х 740	
ОК-3	Окно ПВХ с 2-х камерным стеклопакетом	0	2	0	2	1640	х 1340	
ОКД-4(П)	Дверь балконная ПВХ	2	0	0	2	2100	х 1340	
		6	7	0	13			

БП-105.АР

Типовой проект жилого дома площадью 106,7 кв.м.

Изм.	Кол.уч.	Лист	№ док.	Подп.	Дата	Архитектурные решения	Стадия	Лист	Листов
Разработал	Которос К.			<i>Которос</i>					
Вед. констр.	Малиновский								
Рук. ПБ									

Спецификация элементов заполнения оконных проемов. Схемы оконных блоков.

БЭНПАН®
НОВАЯ ЖИЗНЬ
ПАНЕЛЬНОГО
ДОМОСТРОЕНИЯ

Согласовано

Взам. инв. №

Подп. и дата

Инв. № подл.